



POHLED JIHOZÁPADNÍ




POHLED SEVEROVÝCHODNÍ

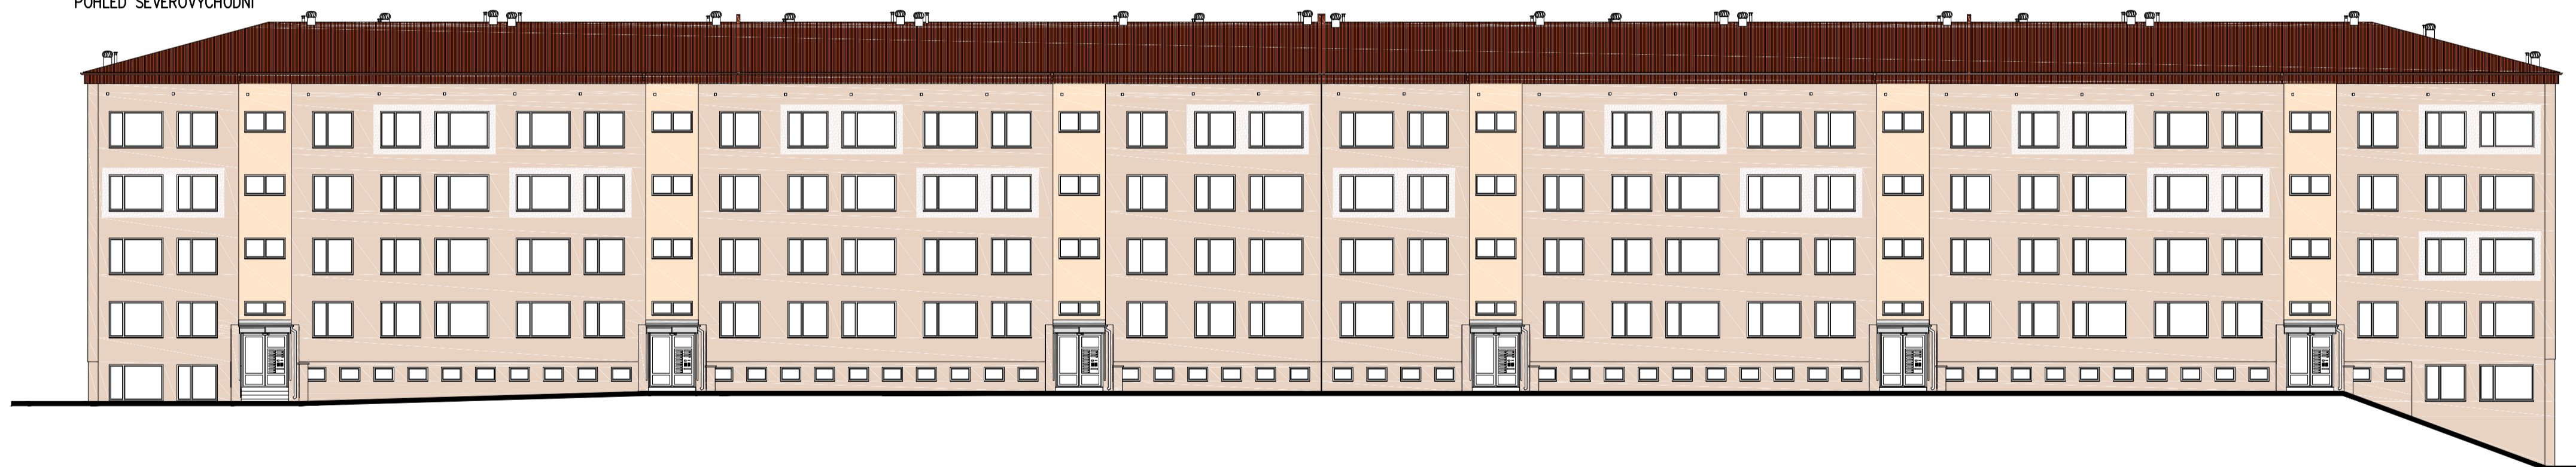

POHLED SEVEROZÁPADNÍ

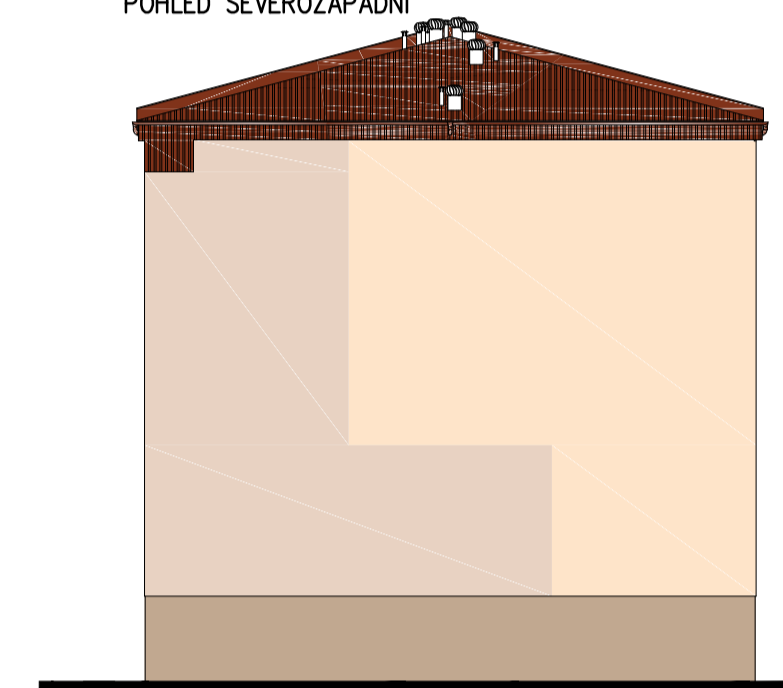

POHLED JIHOVÝCHODNÍ

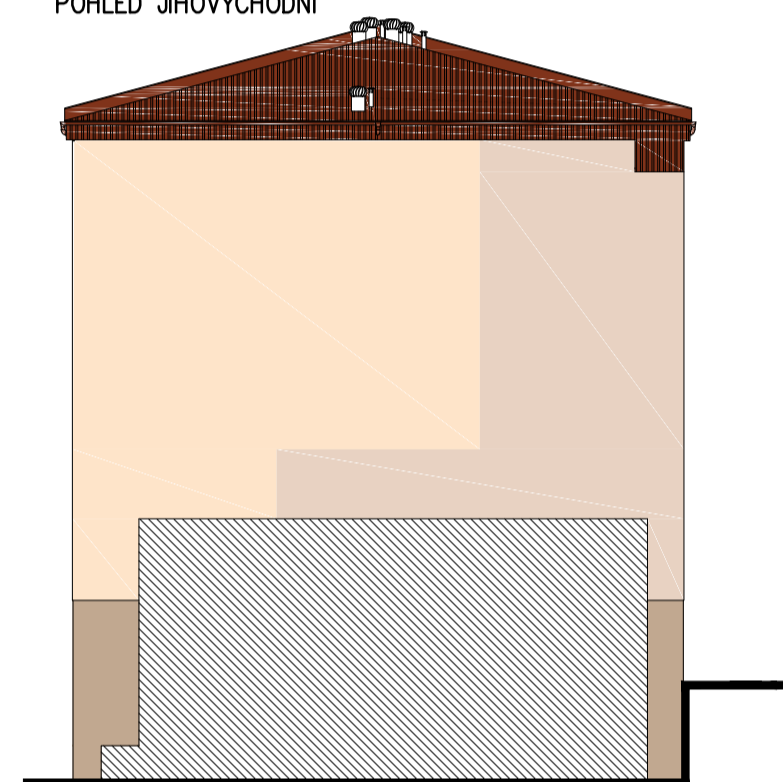

LEGENDA BAREVNÉHO ŘEŠENÍ

- BAUMIT SILIKONTOP – BAUMIT LIFE 0366 – HBW 51 (hlavní fasáda, štíty)
- BAUMIT SILIKONTOP – BAUMIT LIFE 0176 – HBW 57 (štíty, podélné stěny lodžii)
- BAUMIT SILIKONTOP – BAUMIT LIFE 0184 – HBW 35 (okna štíty)
- BAUMIT MOSAIKTOP – M337 Montblanc (hlavní fasáda – doplňky)
- BAUMIT SILIKONTOP – BAUMIT LIFE 0019 – HBW 89 (boční vnitřní stěny lodžii a špalet)
- č. 05 – stříbrná/šedá (stříšky, okapy, svody – ulice Mladoboleslavská)
- RAL 6011 – RESEDAGRÜN (zábradlí, stříšky – ulice Jezdecká)



ZATEPLENÍ OBVODOVÉHO PĚŠTĚ A REKONSTRUKCE STŘECHY
BYTOVÉHO DOMU, MĚLNÍK – MLADOBOLSLAVSKÁ 3280–3285

ZODP.PROJEKTANT : Ing. Jakub Dušátko			VYPRACOVALA : Jitka Stehliková		
KRAJ : Středočeský	OKRES : Mělník	OBEC : Mělník	KAT.OZEMÍ : Mělník		
INVESTOR : SV Mladoboleslavská 3280–3285 Mělník, Mladoboleslavská 3285, 276 01 Mělník			STUPEŇ :	PÁNE :	
JD-STAVEBNÍ INŽENÝRSTVÍ, s.r.o. Nová 209/13, 276 01 Mělník DIČ-IC: C224189383 tel.: 776 280 064 e-mail: jakub.dusatko@jdstav.cz			STAVBA :	BYTOVÝ DŮM NAVRHOVANÝ STAV	
			FORMÁT :	2xA3	
OBSAH VYKRESU : BAR.ŘEŠ.-VAR.4-POHLEDY JZ, SV, JV, SZ			DATA :	07/2021	
			ARCH.ČÍSLO :	53_2017	
			ČÍSLO VYKRESU :	D.1.1 ..	MĚŘÍTKO : 1:200